

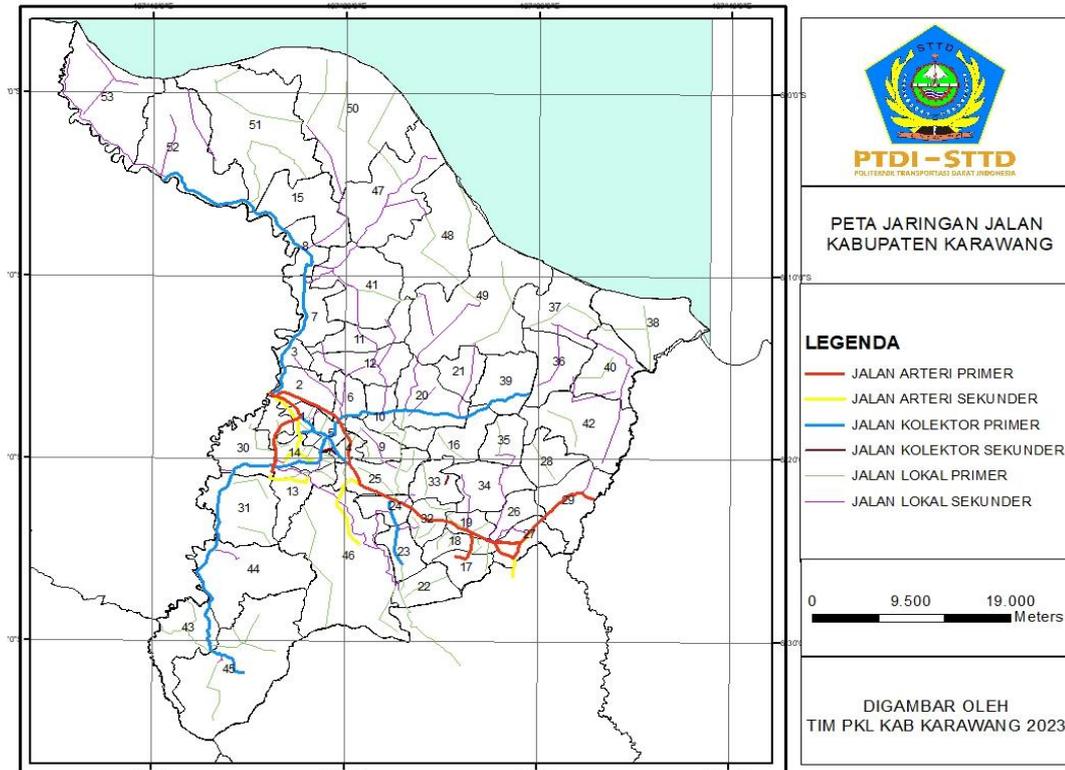
BAB II

GAMBARAN UMUM

2.1 Kondisi Transportasi

Berdasarkan karakteristik jaringan jalan, Kabupaten Karawang memiliki pola jaringan jalan radial/linear, dimana jaringan jalan tersebut mempunyai aksesibilitas yang cukup tinggi, sehingga alternatif pilihan jalan yang dilalui akan semakin banyak. Jaringan jalan menurut status jalan di Kabupaten Karawang terdiri dari jalan Nasional, Provinsi, Kabupaten, dan Non Status. Sedangkan menurut fungsinya terdiri dari jalan Arteri, Kolektor, dan Lokal. Karakteristik Sarana di Kabupaten Karawang Meliputi kendaraan pribadi, kendaraan umum, dan kendaraan barang dengan berbagai jenis. Kendaraan didominasi oleh kendaraan pribadi yaitu sepeda motor dan mobil pribadi. Sedangkan kendaraan umum yang mengangkut penumpang terdiri atas MPU (Angkutan Kota), AKDP dan AKAP serta objek online maupun konvensional. Untuk kendaraan barang terdiri atas pick up, mobil box, truk sedang, truk besar, dan kereta gandengan.

Menurut Badan Pusat Statistik Kabupaten Karawang Tahun 2023, pada tahun 2022, jalan di Kabupaten, jalan di Kabupaten Karawang terdiri dari jalan negara, jalan provinsi, jalan tol, jalan kabupaten, dan jalan poros desa. Adapun jalan yang paling panjang adalah jalan kabupaten yang memiliki panjang 1.937,53 km. Sementara jalan negara di Kabupaten Karawang memiliki panjang 42,47 km. Jalan di Kabupaten Karawang sebagian besar keadaan jalannya dalam keadaan baik, yaitu sepanjang 1.319,082 km. Untuk melihat fungsi jalan Kabupaten Karawang dapat dilihat pada gambar II.1.



Sumber : Tim PKL Kabupaten Karawang 2023

Gambar II. 1 Peta Jaringan Jalan Kabupaten Karawang

Fasilitas perlengkapan jalan sudah tersedia diantaranya yakni rambu, marka, lampu penerangan umum, dan trotoar di Kawasan pusat kegiatan lokal di Kabupaten Karawang dalam kondisi baik. Namun, untuk beberapa jalan yang jauh dari pusat kota belum disediakan penerangan jalan serta rambu yang memadai. Beberapa jalan juga perlu diperbaiki untuk meminimalisasi tingkat kecelakaan para pengendara yang menggunakan jalan tersebut. Untuk fasilitas jalan kaki di Kabupaten Karawang sudah tersedia trotoar dilengkapi dengan fasilitas pejalan kaki bagi penyandang disabilitas terutama pada jalan yang berada di kawasan pusat kegiatan lokal. Namun untuk fasilitas penyeberangan baik pada simpang maupun ruas jalan yang berada di pusat kegiatan seperti kawasan pendidikan, perbelanjaan, maupun perkantoran masih perlu dilakukan peningkatan.

Karakteristik volume lalu lintas di wilayah studi Kabupaten Karawang dapat dilihat melalui perbedaan waktu peak. Pada peak pagi, umumnya pergerakan di Kabupaten Karawang bergerak menuju CBD. Pergerakan pada

peak pagi memiliki fluktuasi yang beragam dikarenakan perbedaan kebutuhan pergerakan di pagi hari. Umumnya orang bekerja bergerak antara jam 06.30-07.30. Untuk kendaraan barang di Kabupaten Karawang bergerak pada waktu yang beragam menyesuaikan kebutuhan jam pasar. Umumnya kendaraan barang ada yang bergerak pada pukul 05.00-06.00 untuk pasar pagi dan pukul 08.30-10.00 untuk kebutuhan lain-lain. Pada peak siang, jumlah pergerakan di pasar tidak sebesar peak pagi.

2.2 Kondisi Wilayah Kajian

Kawasan Pasar Cikampek terletak di kecamatan Cikampek Kabupaten Karawang. Tingginya kegiatan di pasar Cikampek menyebabkan beberapa permasalahan, di sekitaran ruas jalan Pasar Cikampek memberikan dampak buruk terhadap kinerja lalu lintas pada ruas dan simpang di kawasan Pasar Cikampek. Tata guna lahan di sekitar kawasan pasar Cikampek yaitu, perdagangan, aktivitas terminal, pertokoan, dan adanya kegiatan perlintasan sebidang.

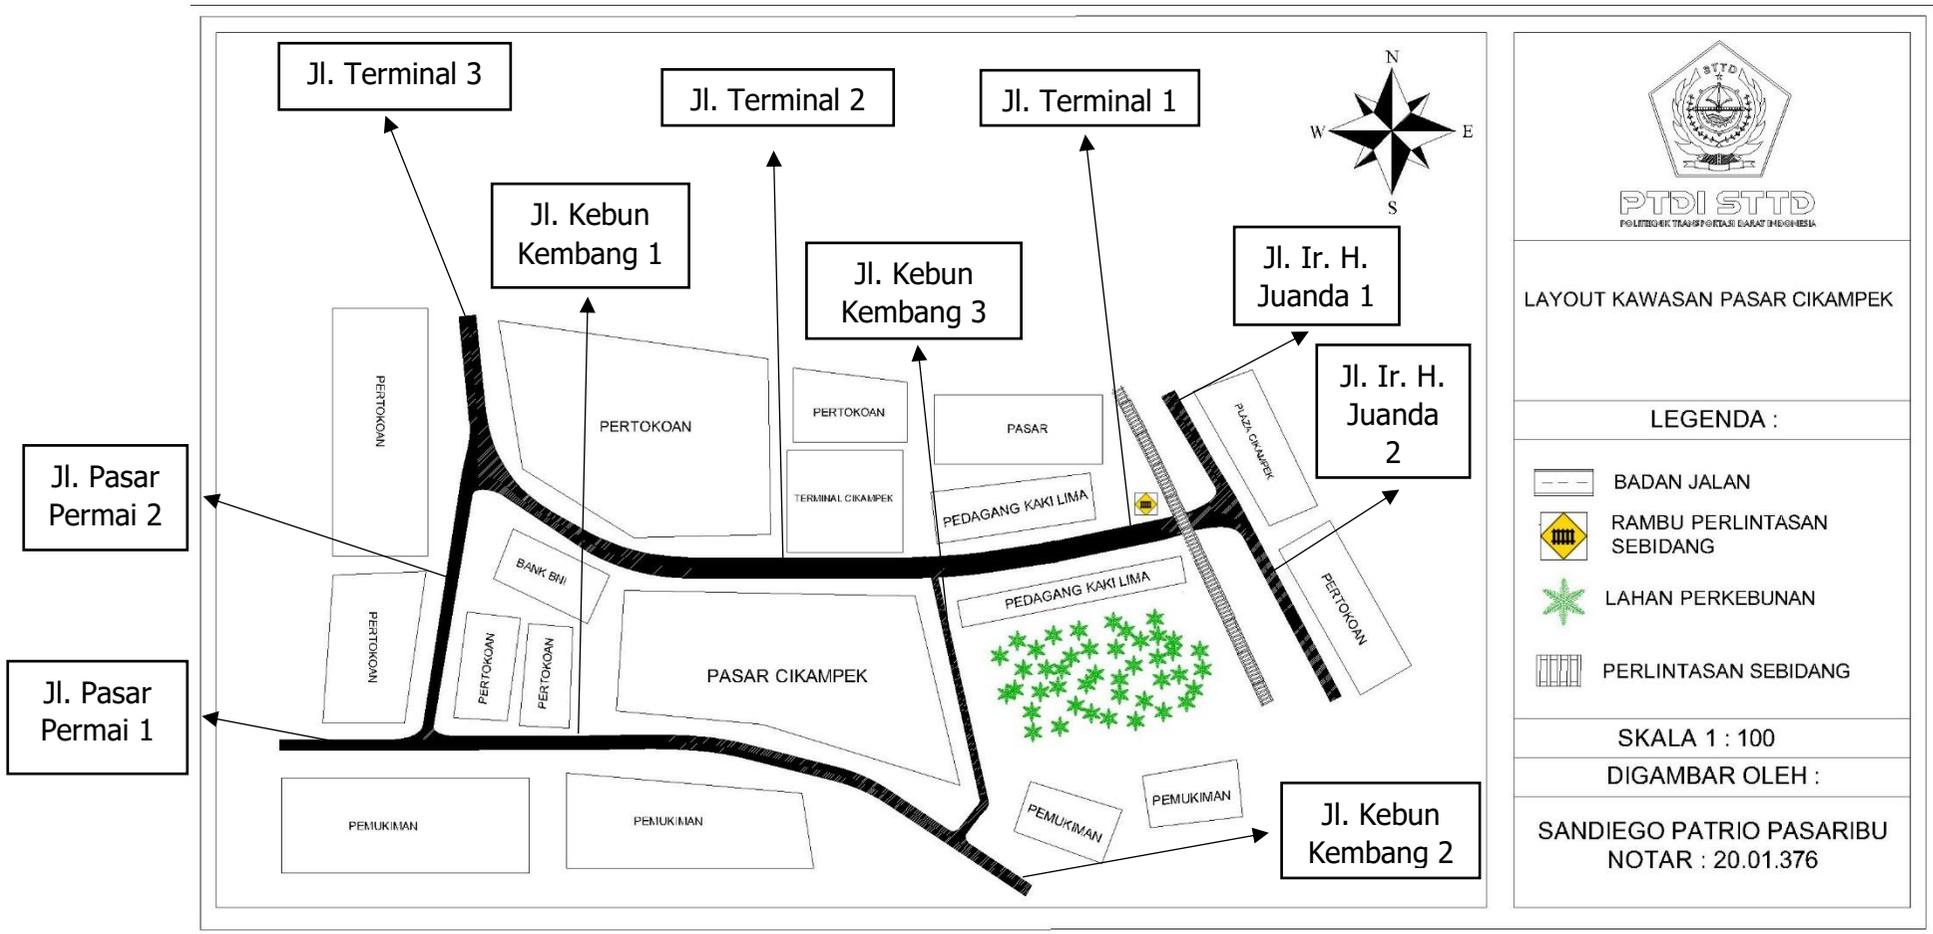
Salah satu permasalahan dikawasan Pasar Cikampek adanya aktivitas Terminal Cikampek namun dikarenakan adanya aktivitas pedagang kaki lima yang mengambil sebagian badan jalan yang mempersulit akses menuju Terminal Cikampek mengakibatkan angkutan umum tidak masuk kedalam Terminal Cikampek.

Tabel II. 1 Status dan Tipe Ruas Jalan Kawasan Pasar Cikampek

Nama Jalan	Status Jalan	Tipe Jalan
Jl. Kebun Kembang 1	Kabupaten	2/2 TT
Jl. Kebun Kembang 2	Kabupaten	2/2 TT
Jl. Kebun Kembang 3	Kabupaten	2/2 TT
Jl. Raya Terminal 1	Kabupaten	2/2 TT
Jl. Raya Terminal 2	Kabupaten	2/2 TT
Jl. Raya Terminal 3	Kabupaten	2/2 TT
Jl. Pasar Permai 1	Kabupaten	2/2 TT
Jl. Pasar Permai 2	Kabupaten	2/2 TT
Jl. Ir. H. Juanda 1	Nasional	2/2 TT
Jl. Ir. H. Juanda 2	Nasional	2/2 TT

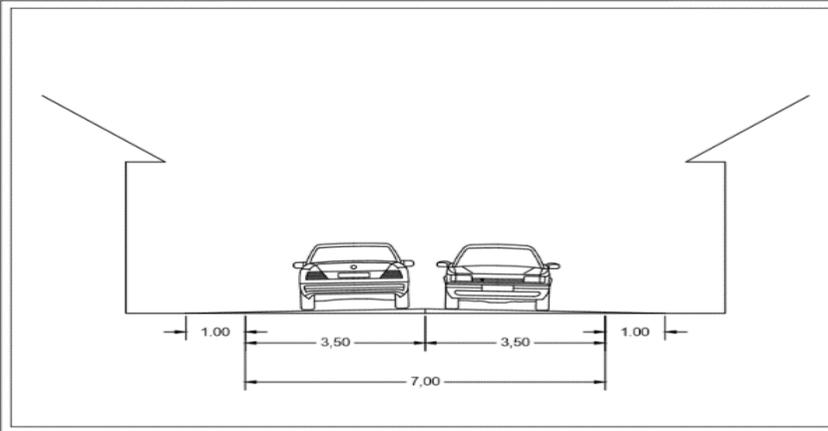
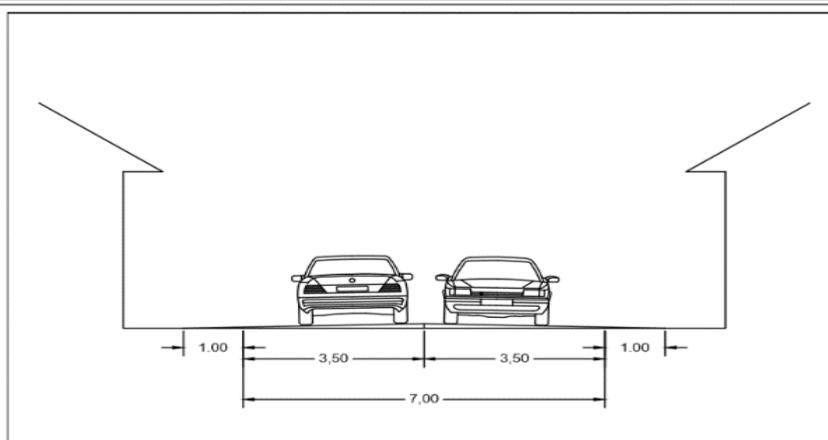


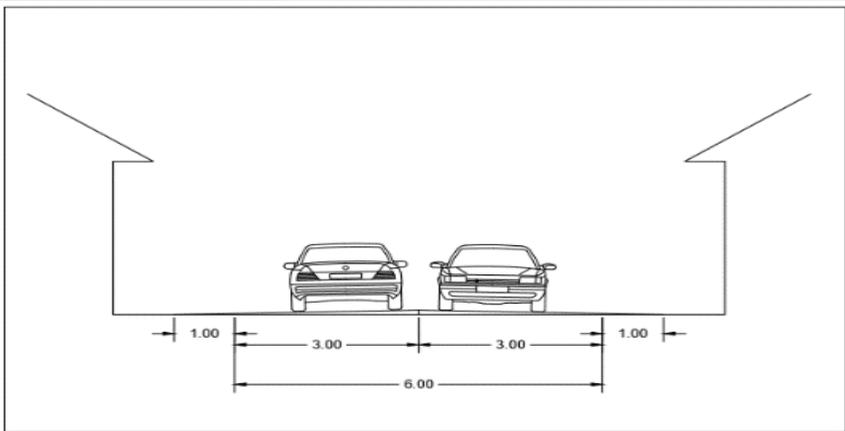
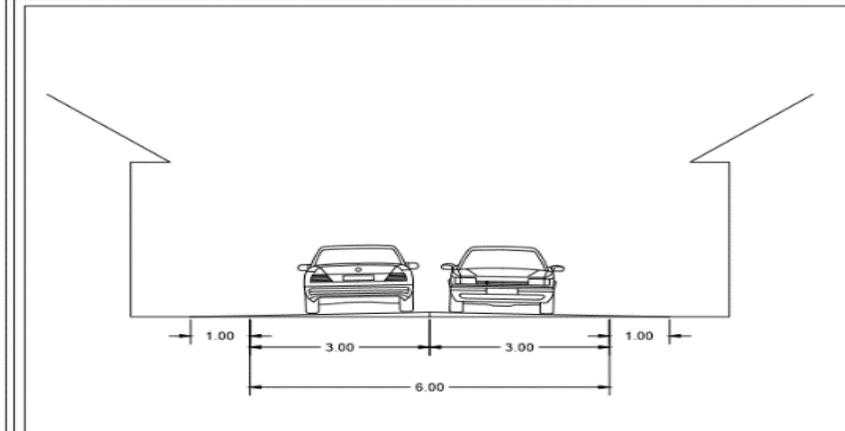
Gambar II. 2 Peta Lokasi Kajian

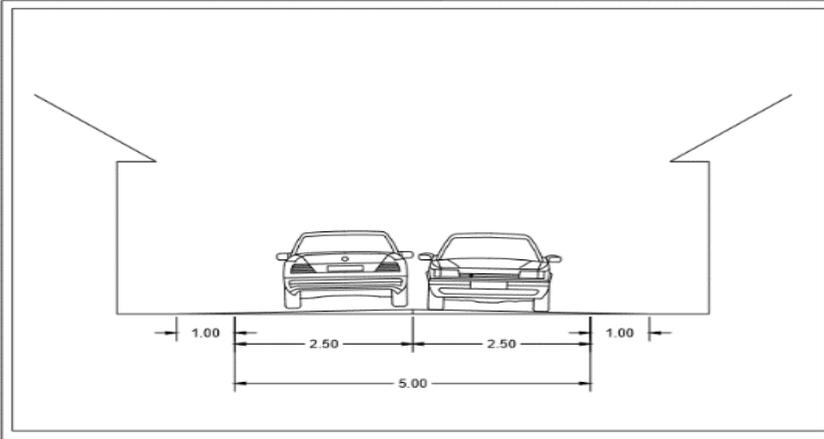
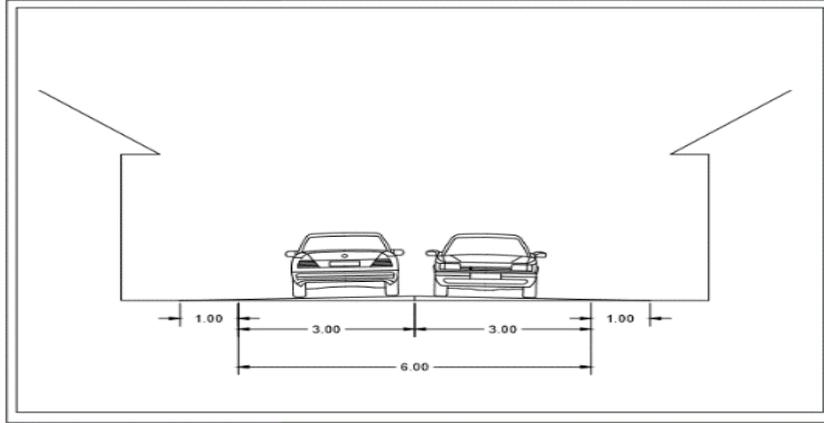


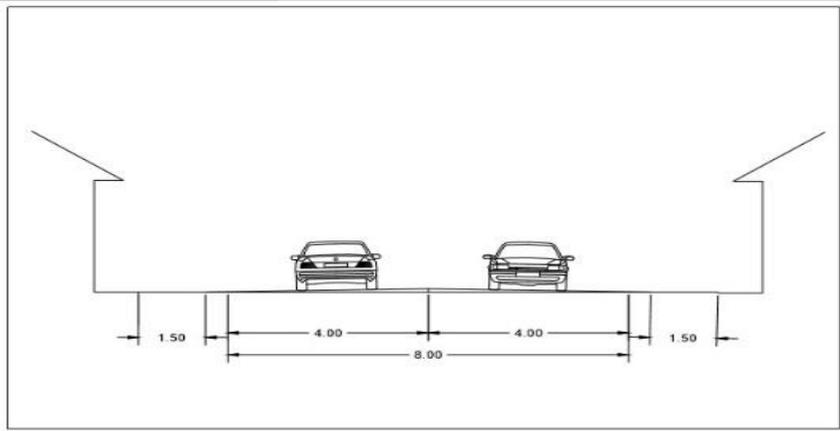
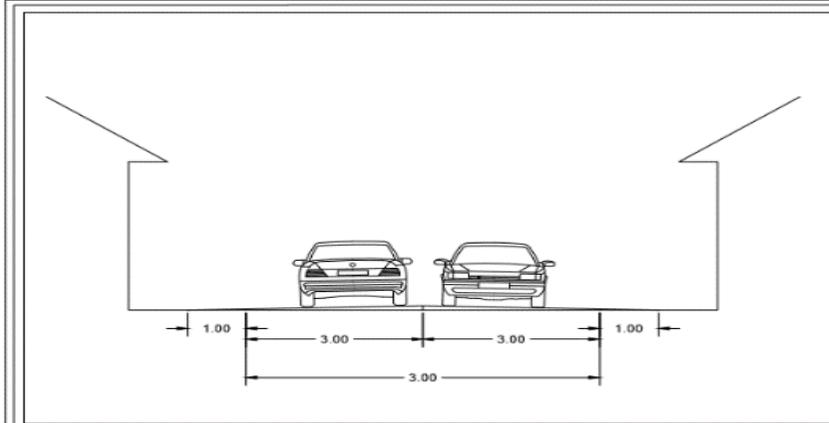
Gambar II. 3 Layout Kawasan Pasar Cikampek Kabupaten Karawang

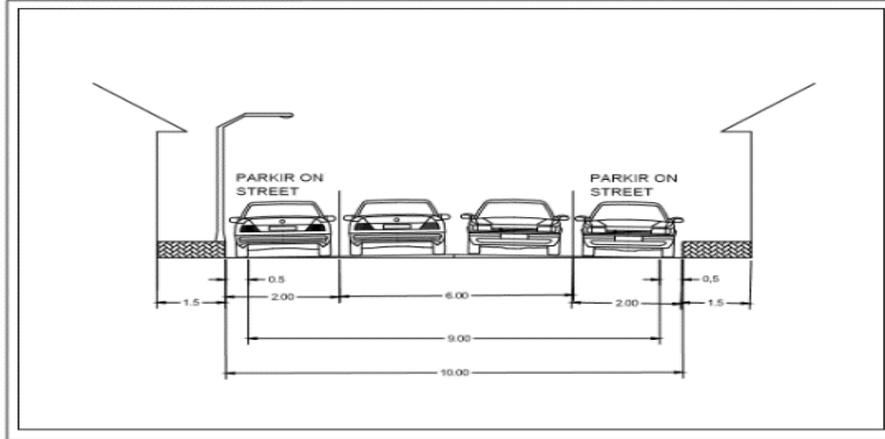
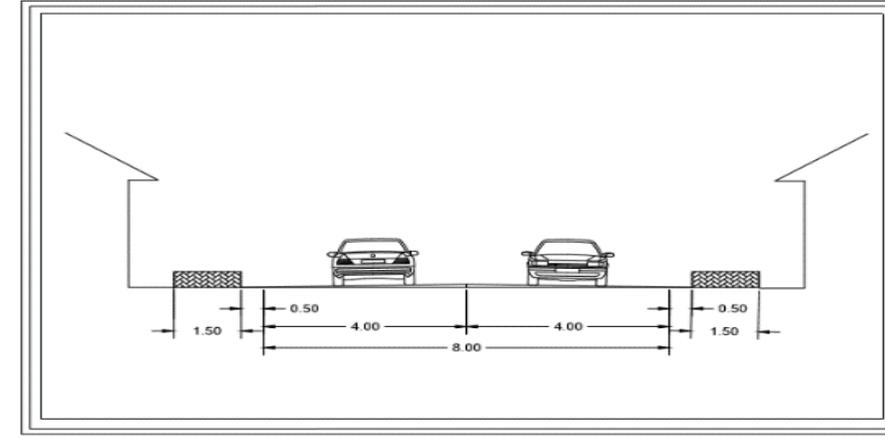
Tabel II. 1 Visualisasi Ruas Jalan Kawasan Pasar Cikampek

NO	Nama ruas		
1.	Jl. Ir. H. Juanda 1 (60 Meter)		 <div data-bbox="1832 416 2092 847" style="border: 1px solid black; padding: 5px;">  <p> PENAMPANG MELINTANG JL. IR. H. JUANDA 1 PASAR CIKAMPEK KABUPATEN KARAWANG LEGENDA : </p> <hr/> <p> SKALA 1 : 100 DIGAMBAR OLEH : SANDIEGO PASARIBU PASARIBU NOTAR : 20.01.376 </p> </div>
2.	Jl. Ir. H. Juanda 2 (52 Meter)		 <div data-bbox="1832 879 2092 1319" style="border: 1px solid black; padding: 5px;">  <p> PENAMPANG MELINTANG JL. IR. H. JUANDA 2 PASAR CIKAMPEK KABUPATEN KARAWANG LEGENDA : </p> <hr/> <p> SKALA 1 : 100 DIGAMBAR OLEH : SANDIEGO PASARIBU PASARIBU NOTAR : 20.01.376 </p> </div>

No	Nama Ruas Jalan	Visualisasi	Penampang Melintang
3	Jl. Kebun Kembang 1 (51 Meter)		 <div data-bbox="1839 411 2114 842" style="border: 1px solid black; padding: 5px;">  <p>PTDI STB</p> <p>PENAMPANG MELINTANG JL. KEBUN KEMBANG 1 PASAR CIKAMPEK KABUPATEN KARAWANG</p> <p>LEGENDA :</p> <hr/> <p>SKALA 1 : 100 DIGAMBAR OLEH :</p> <p>SANDIEGO PATRIO PASARIBU NOTAR : 20.01.376</p> </div>
4	Jl. Kebun Kembang 2 (284 Meter)		 <div data-bbox="1839 890 2114 1321" style="border: 1px solid black; padding: 5px;">  <p>PTDI STB</p> <p>PENAMPANG MELINTANG JL. KEBUN KEMBANG 2 PASAR CIKAMPEK KABUPATEN KARAWANG</p> <p>LEGENDA :</p> <hr/> <p>SKALA 1 : 100 DIGAMBAR OLEH :</p> <p>SANDIEGO PATRIO PASARIBU NOTAR : 20.01.376</p> </div>

No	Nama Ruas Jalan	Visualisasi	Penampang Melintang
5	Jl. Kebun Kembang 3 (150 Meter)		 <div data-bbox="1832 411 2101 850" style="border: 1px solid black; padding: 5px;">  <p>PTDI STD Pusat Studi dan Riset Jalan</p> <p>PENAMPANG MELINTANG JL. KEBUN KEMBANG 3 PASAR CIKAMPEK KABUPATEN KARAWANG</p> <p>LEGENDA :</p> <hr/> <p>SKALA 1 : 100 DIGAMBAR OLEH :</p> <p>SANDIEGO PATRIO PASARIBU NOTAR : 20.01.376</p> </div>
6	Jl. Pasar Permai 1 (50 Meter)		 <div data-bbox="1832 890 2101 1313" style="border: 1px solid black; padding: 5px;">  <p>PTDI STD Pusat Studi dan Riset Jalan</p> <p>PENAMPANG MELINTANG JL. PASAR PERMAI 1 PASAR CIKAMPEK KABUPATEN KARAWANG</p> <p>LEGENDA :</p> <hr/> <p>SKALA 1 : 100 DIGAMBAR OLEH :</p> <p>SANDIEGO PATRIO PASARIBU NOTAR : 20.01.376</p> </div>

No	Nama Ruas Jalan	Visualisasi	Penampang Melintang
7	Jl. Pasar Permai 2 (110 Meter)		 <div data-bbox="1839 411 2107 842" style="border: 1px solid black; padding: 5px;">  <p>PTDI SINDO PENGALIHAN FUNGSI LALU LINTAS</p> <p>PENAMPANG MELINTANG JL. PASAR PERMAI 2 PASAR CIKAMPEK KABUPATEN KARAWANG</p> <p>LEGENDA :</p> <hr/> <p>SKALA 1 : 100 DIGAMBAR OLEH :</p> <p>SANDIEGO PATRIO PASARIBU NOTAR : 20.01.376</p> </div>
8	Jl. Terminal 1 (158 Meter)		 <div data-bbox="1839 898 2107 1321" style="border: 1px solid black; padding: 5px;">  <p>PTDI SINDO PENGALIHAN FUNGSI LALU LINTAS</p> <p>PENAMPANG MELINTANG JL. TERMINAL 1 PASAR CIKAMPEK KABUPATEN KARAWANG</p> <p>LEGENDA :</p> <hr/> <p>SKALA 1 : 100 DIGAMBAR OLEH :</p> <p>SANDIEGO PATRIO PASARIBU NOTAR : 20.01.376</p> </div>

No	Nama Ruas Jalan	Visualisasi	Penampang Melintang
9	Jl. Terminal 2 (242 Meter)		<div style="display: flex; justify-content: space-between;"> <div style="width: 80%;">  </div> <div style="width: 15%; border: 1px solid black; padding: 5px;">  <p>PTDI</p> <p>PENAMPANG MELINTANG JL. TERMINAL 2 PASAR CIKAMPEK KABUPATEN KARAWANG</p> <p>LEGENDA :</p> <hr/> <p>SKALA 1 : 100 DIGAMBAR OLEH :</p> <p>SANDIEGO PATRIO PASARIBU NOTAR : 20.01.376</p> </div> </div>
10	Jl. Terminal 3 (90 Meter)		<div style="display: flex; justify-content: space-between;"> <div style="width: 80%;">  </div> <div style="width: 15%; border: 1px solid black; padding: 5px;">  <p>PTDI STB</p> <p>PENAMPANG MELINTANG JL. TERMINAL 3 PASAR CIKAMPEK KABUPATEN KARAWANG</p> <p>LEGENDA :</p> <hr/> <p>SKALA 1 : 100 DIGAMBAR OLEH :</p> <p>SANDIEGO PATRIO PASARIBU NOTAR : 20.01.376</p> </div> </div>